


# PLAN D'EVACUATION INONDATION

	POINT D'EAU AVEC TUYAU		BORNE ELECTRIQUE
	AIRE VIDANGE CAMPING CAR		LAMPADAIRE
	ESPACE VERT		EXTINCTEUR
	PARKING		POINT D'EAU
	JEUX		CITERNE GAZ

GROUPEMENT DES CAMPEURS UNIVERSITAIRES DE FRANCE	
CLASSE * MENTION TOURISME POUR UNE CAPACITE TOTALE DE 94 EMPLOIEMENTS DECISION DE CLASSEMENT DU : 25/07/2012	
TERRAIN DE <b>TREVISION</b>	DATE : 21/01/2013 10 mètres

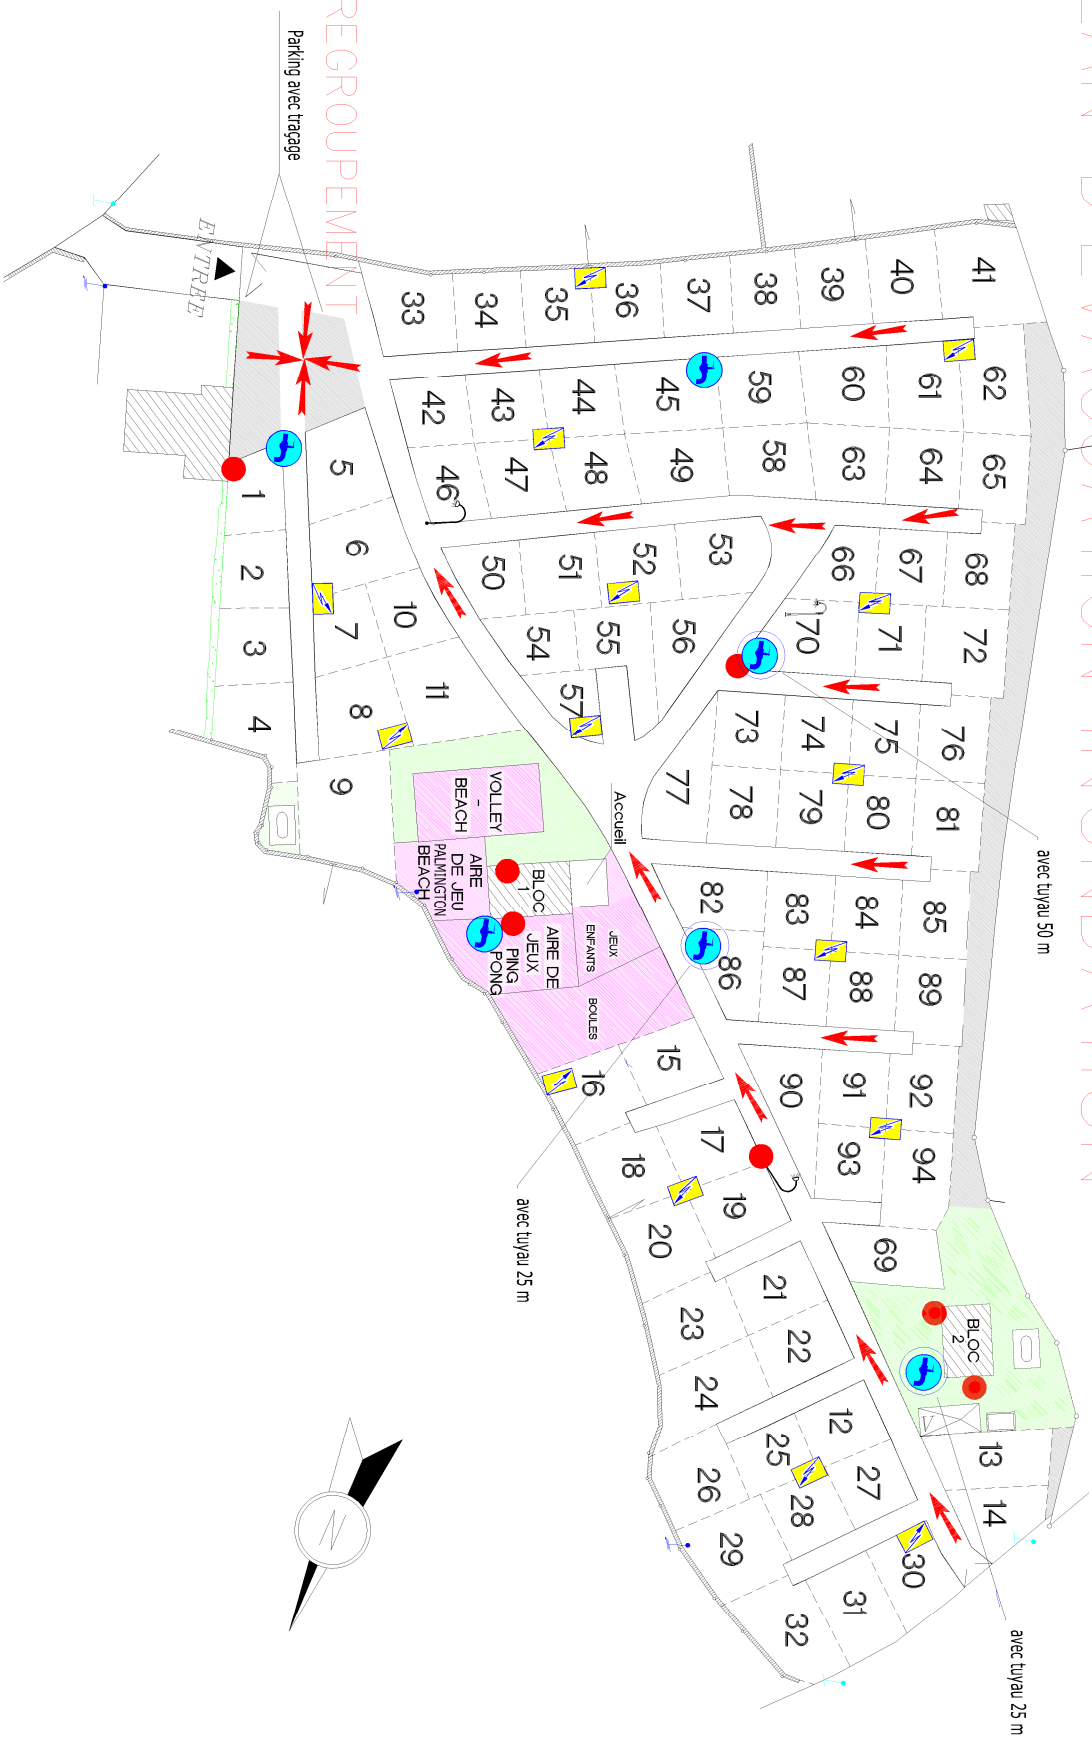

LIEU DE REGROUPEMENT

Parking avec tréage

ENTREE

avec tuyau 50 m

avec tuyau 25 m

avec tuyau 25 m